



**Legende**

bestehend    Abbruch    projiziert


Trinkwasser  
 Schmutzwasser  
 Regenabwasser  
 BKW  
 Swisscom  
 Kabelfernsehen  
 Fernwärme  
 Strassenbau: Ersatz Fundationsschicht und Belag  
 Strassenbau: Anpassungen Belag und z.T. Fund.Schicht

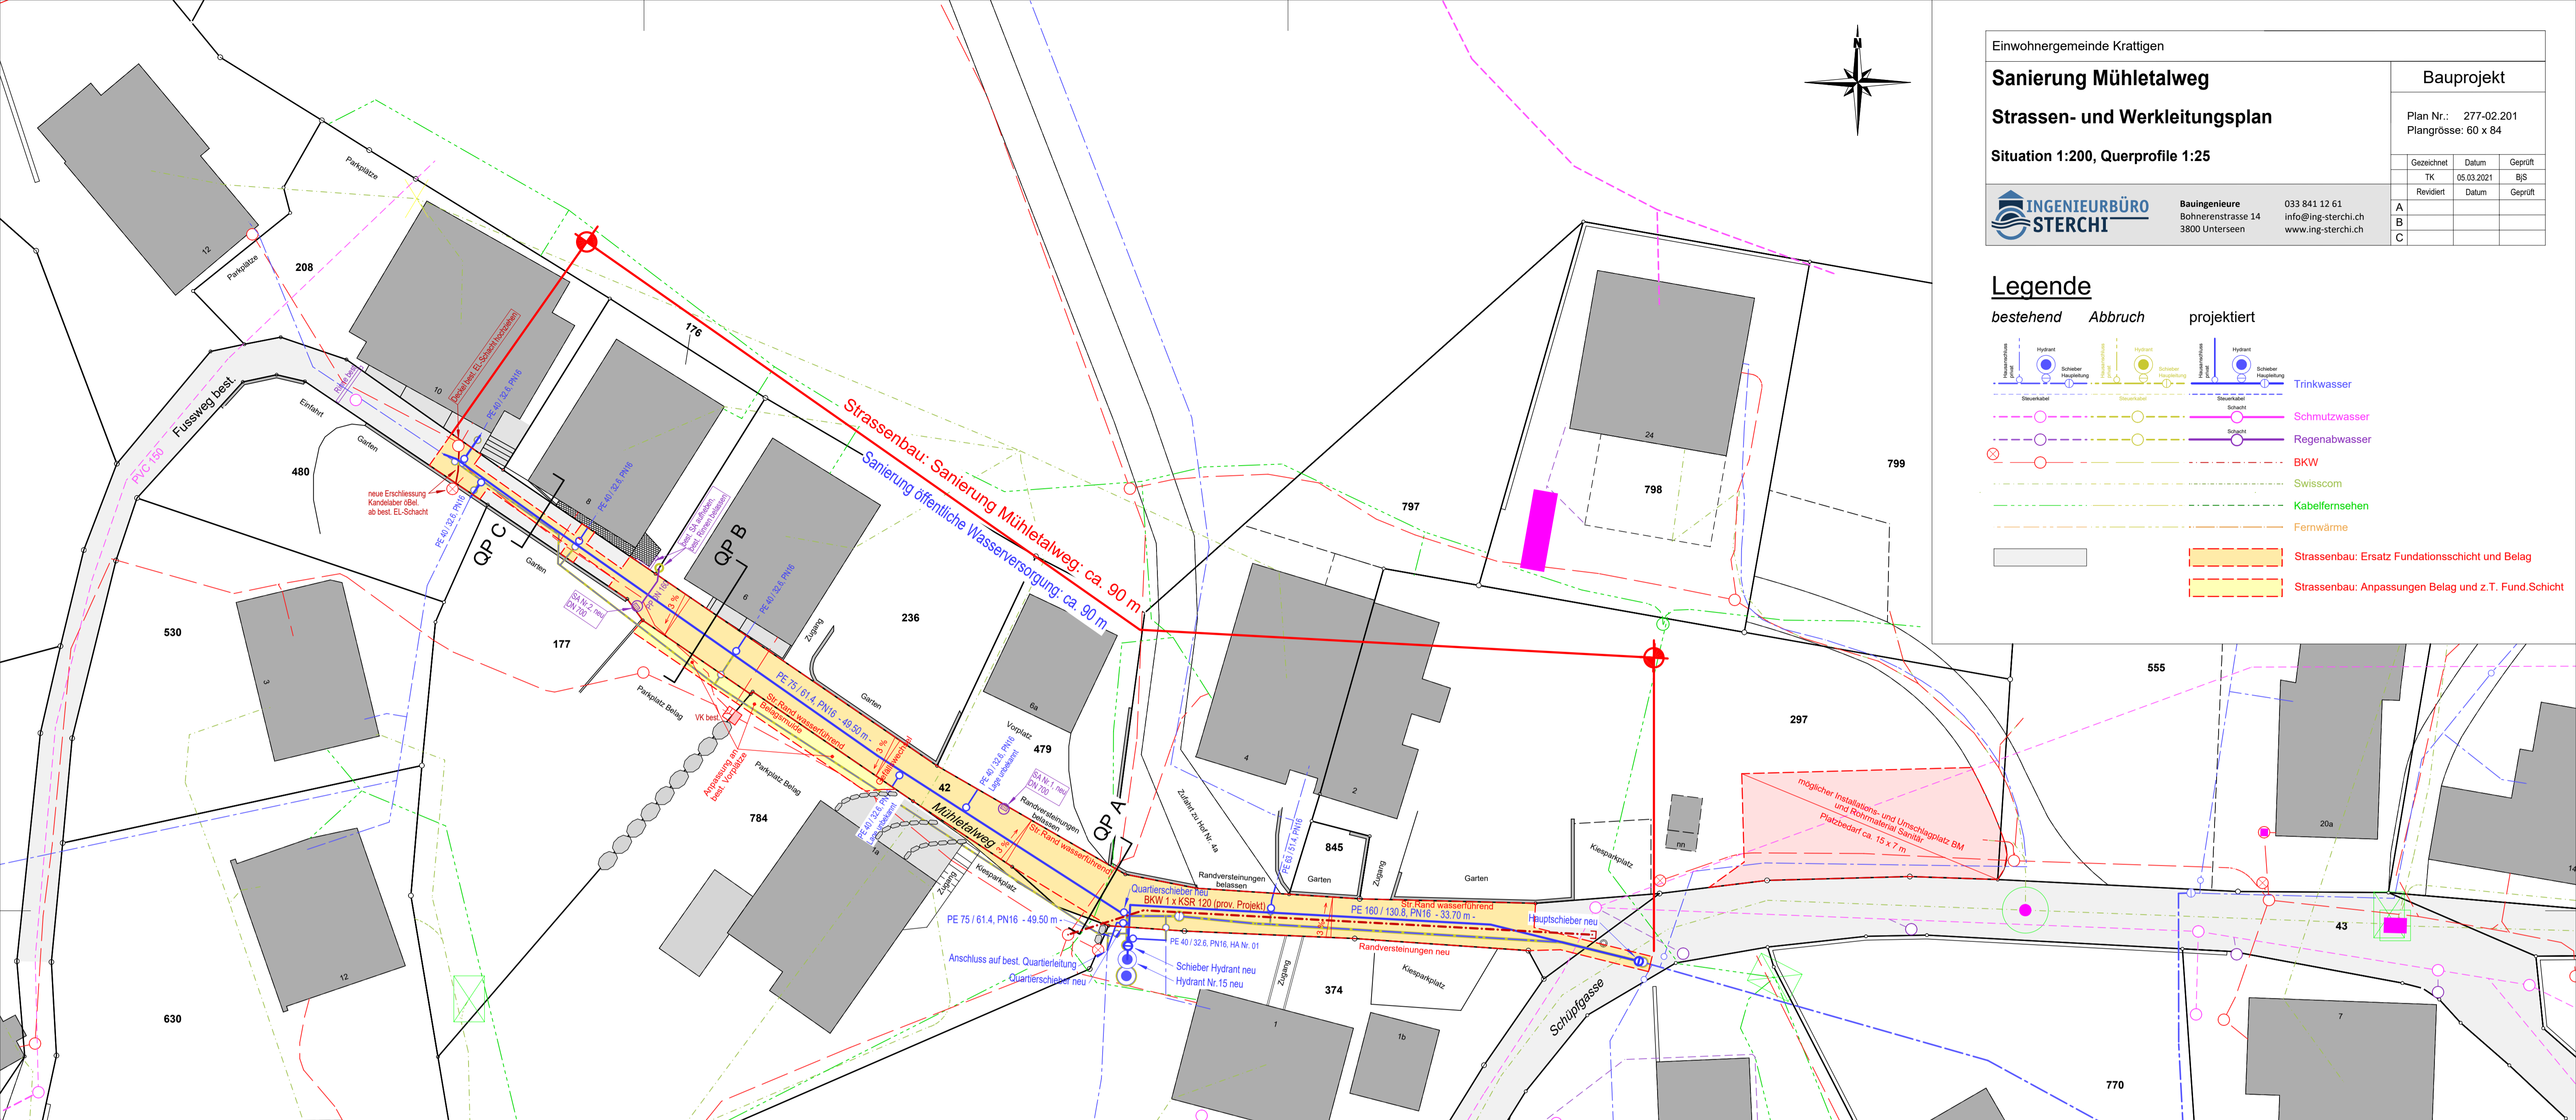

**Querprofil A-A, 1:25**

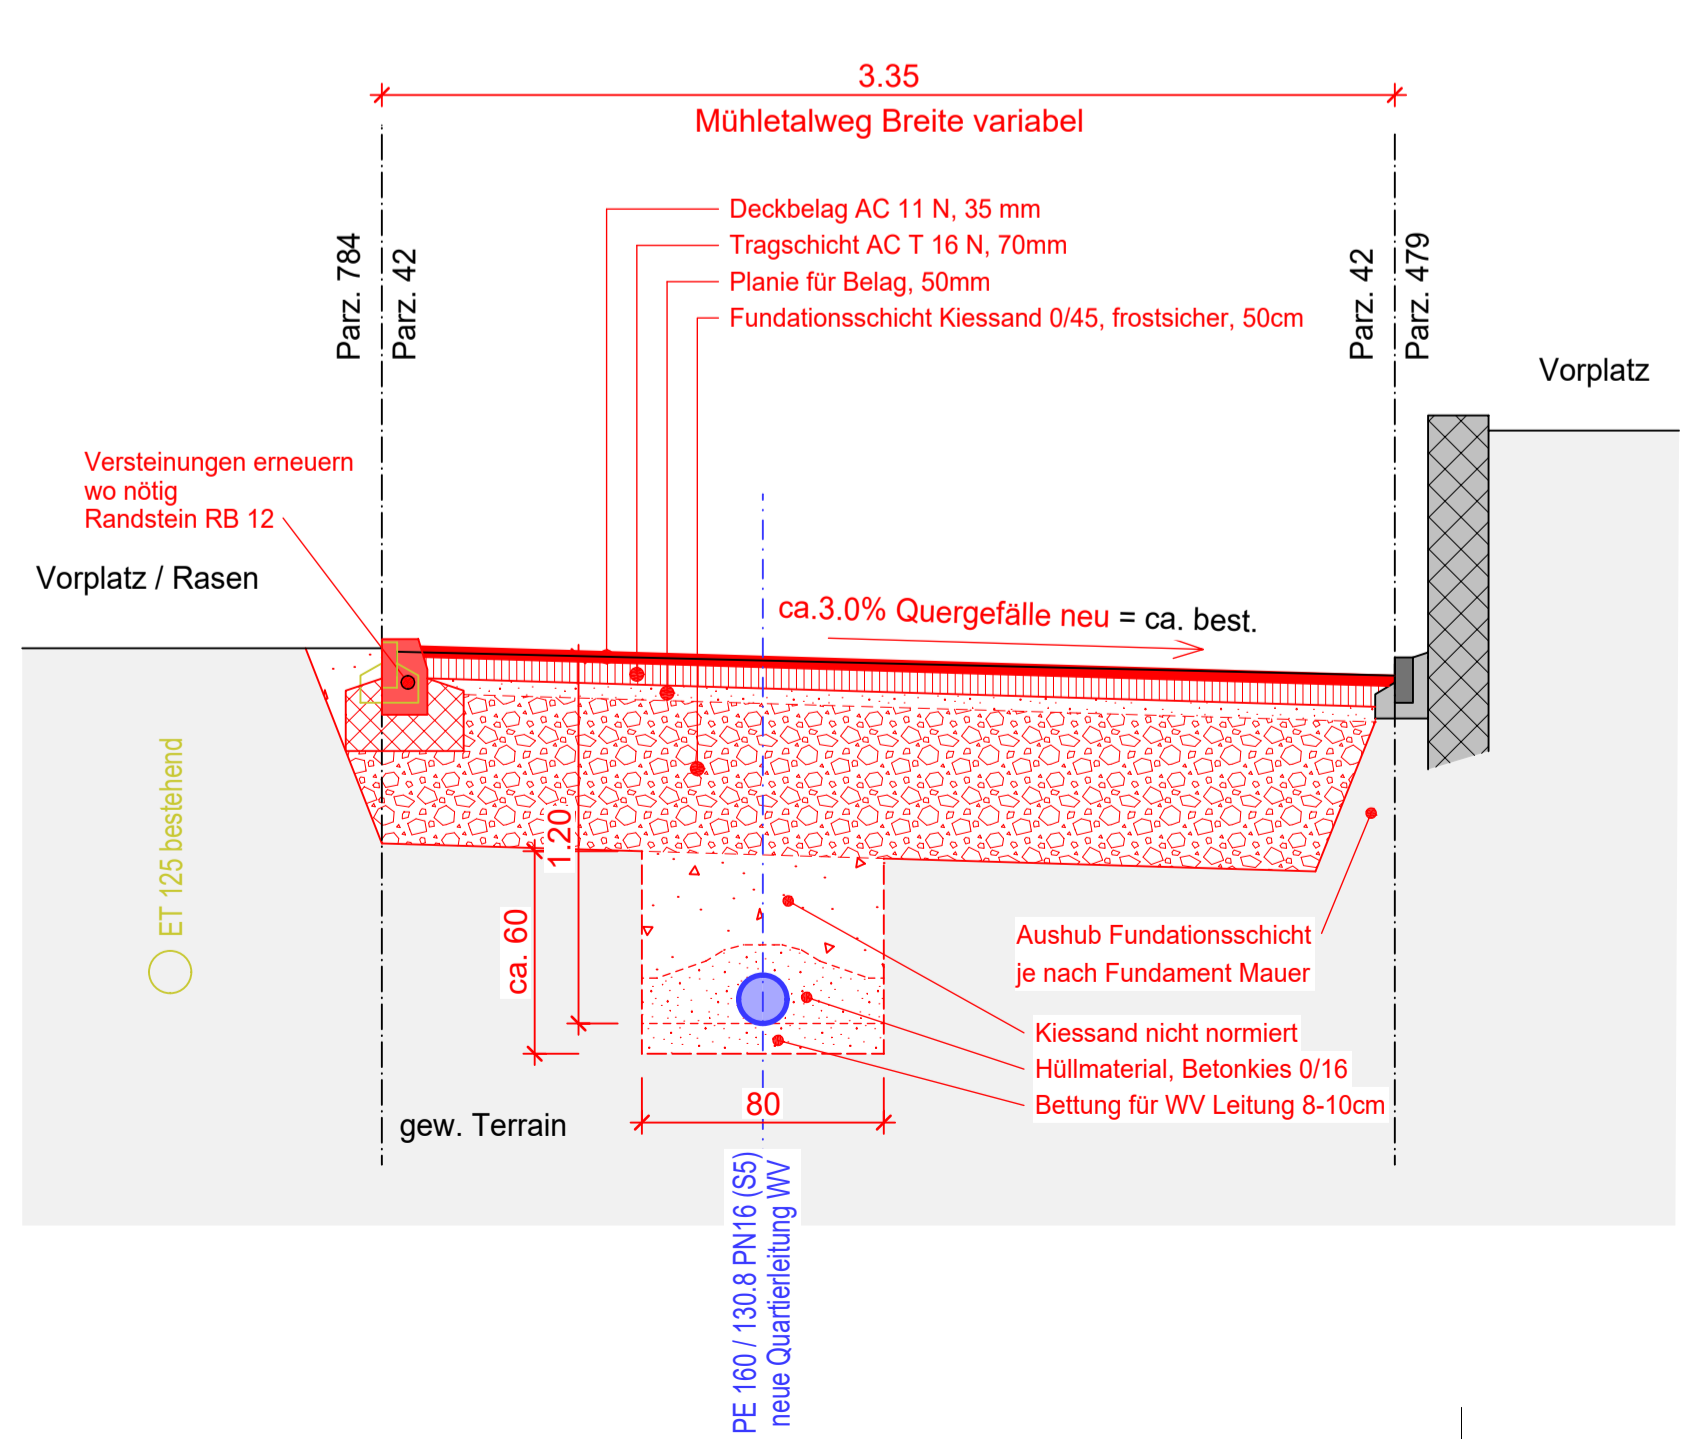

**Querprofil B-B, 1:25**

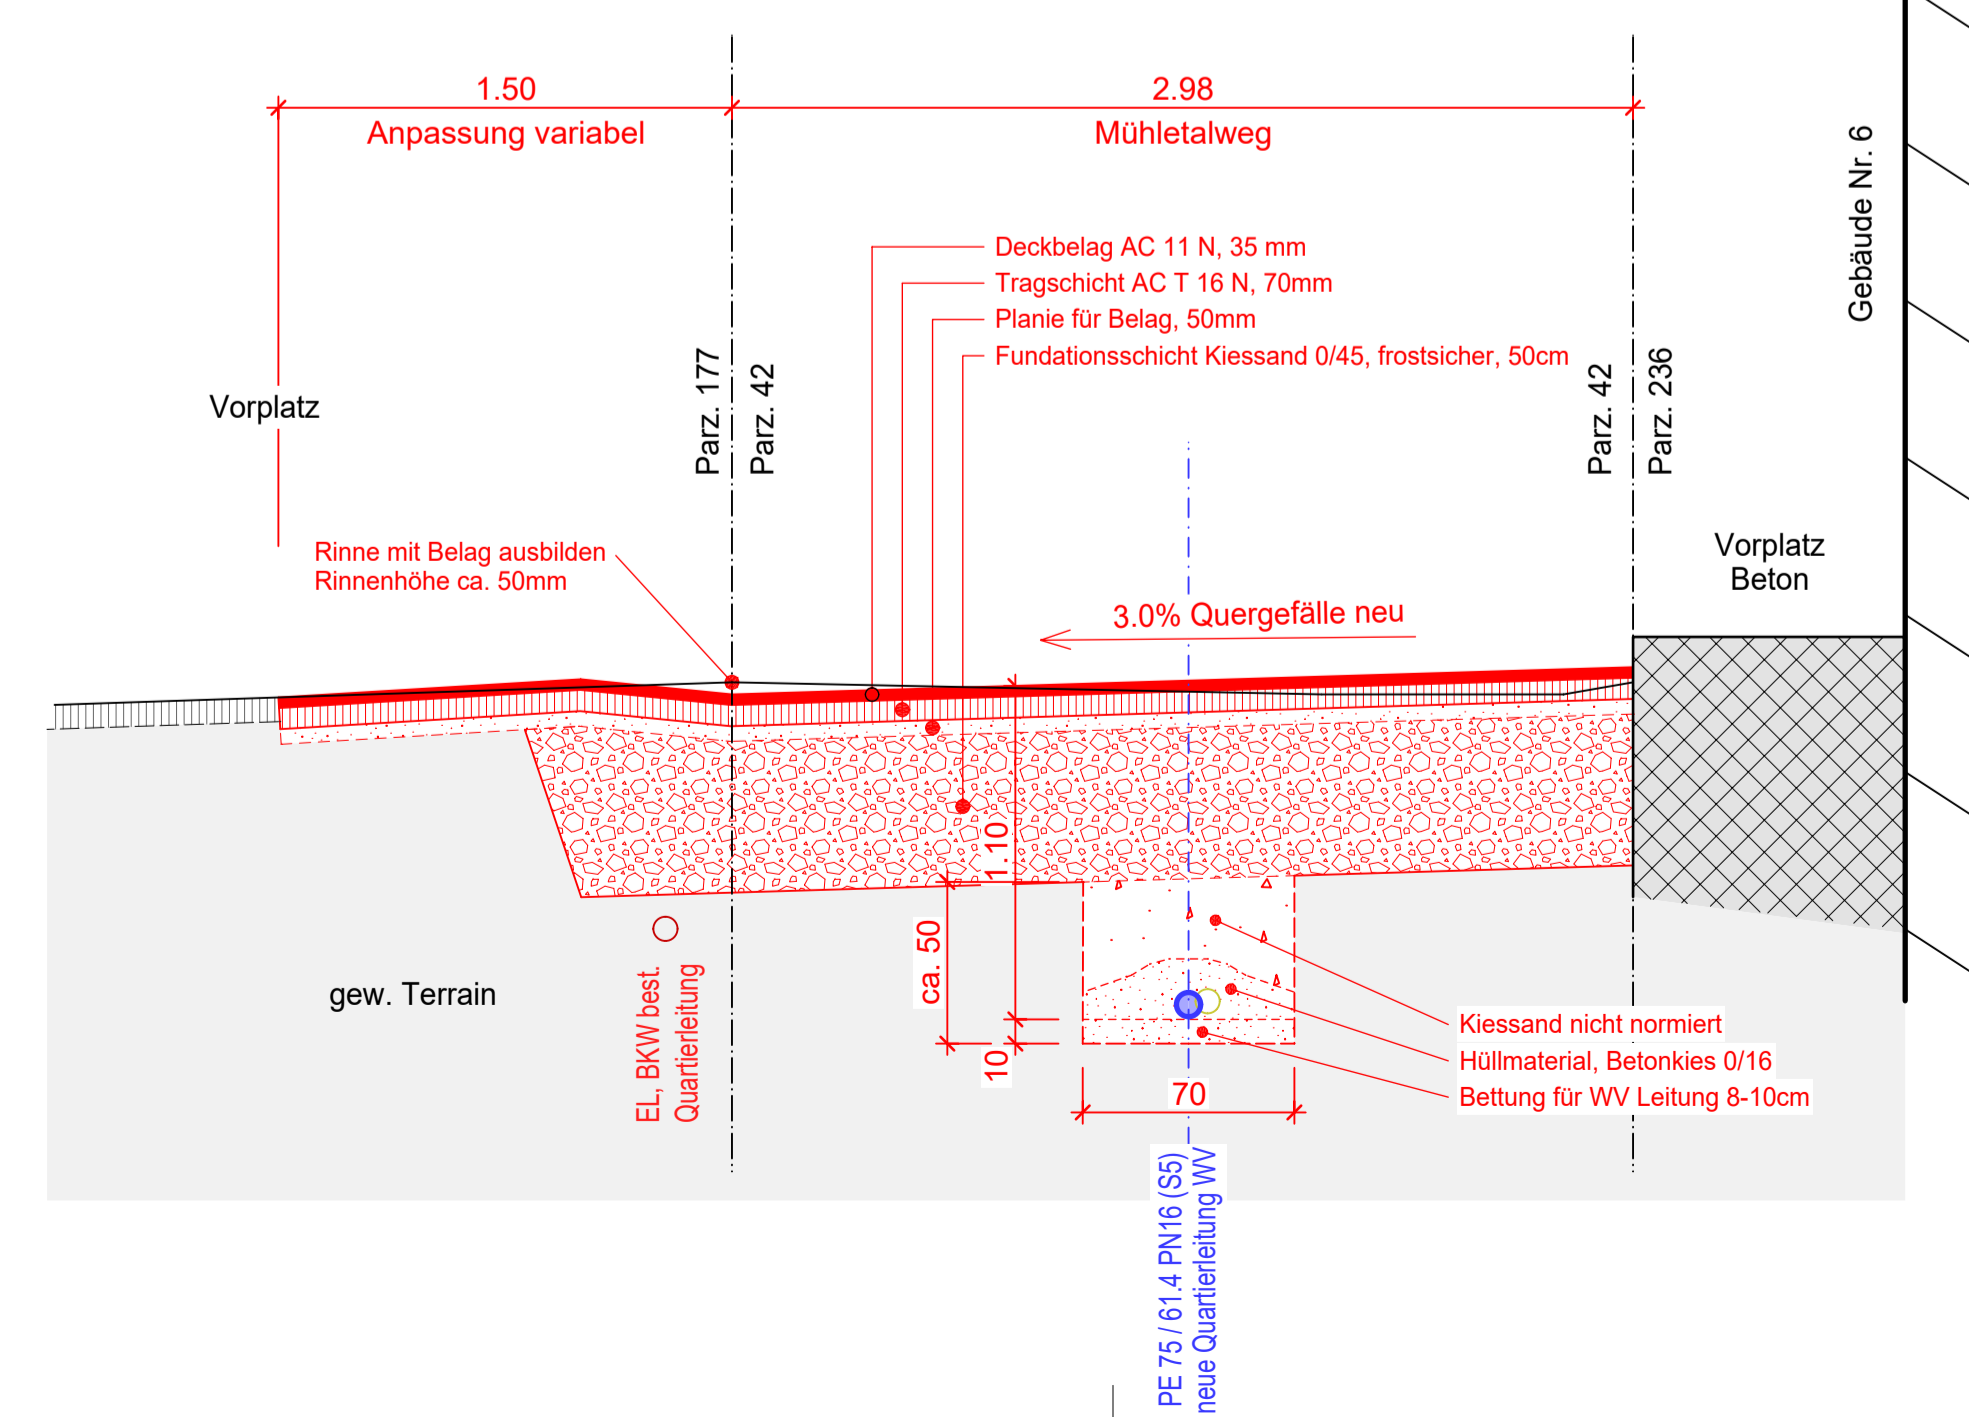

**Querprofil C-C, 1:25**

